

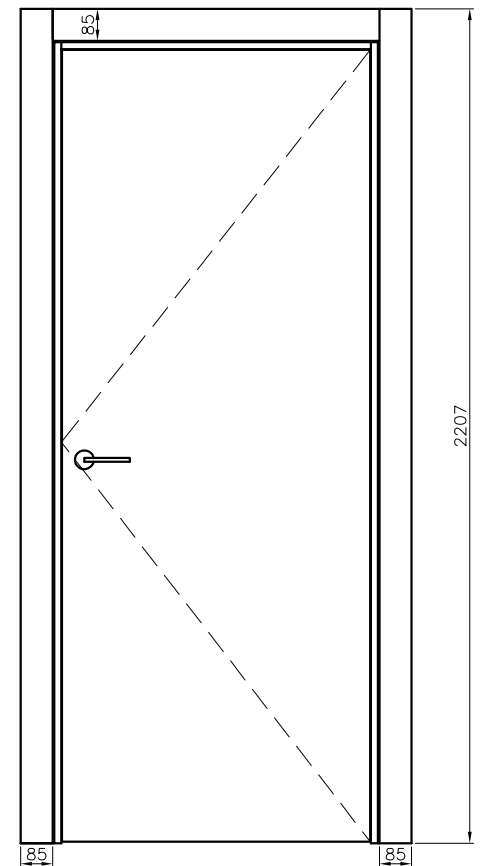
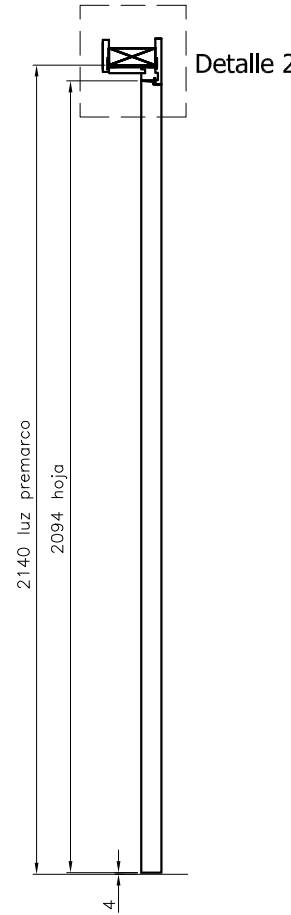
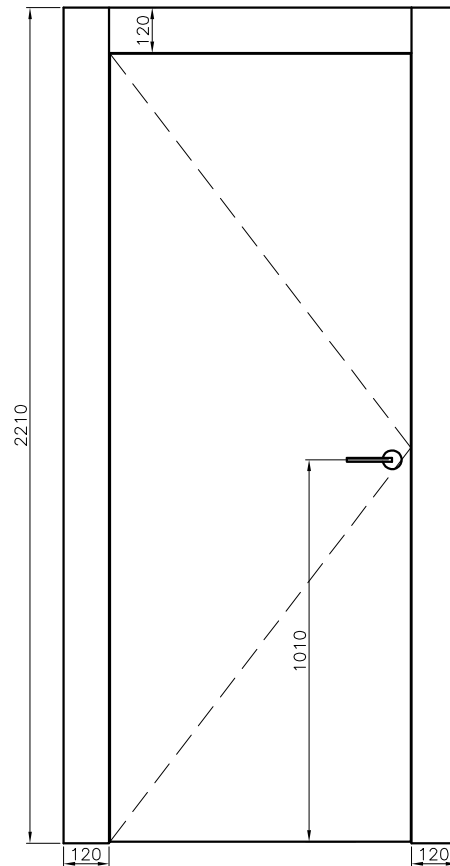
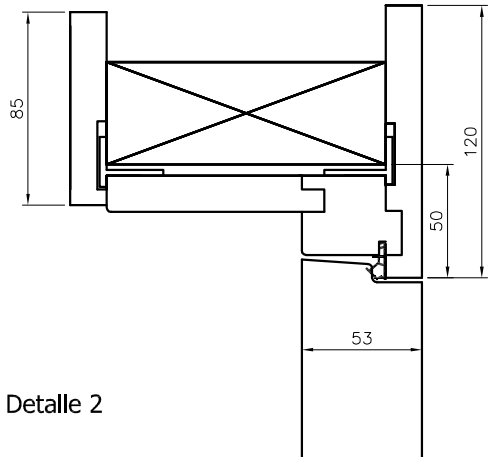
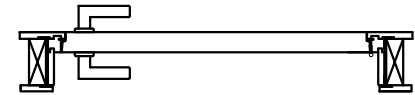


cara exterior

cara interior

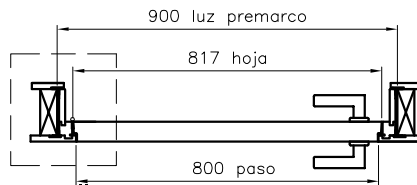

Detalle 1

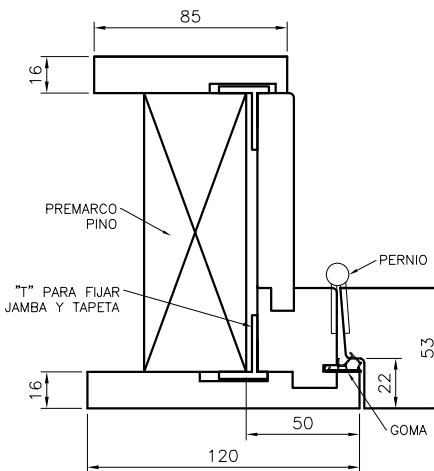

Cantos	Materials	Acabat		Autor: Marc Illamola	Descripció Plànol	Num. Plànol			
		Cara Ext	Cara Int	Data: --					
▲ Canto acabat	Material: --	Superfície	--	Escala: 1:20	Puerta CARRÉ rasante exterior	--			
▲ Canto trasera	Gruix: --					Vernís	--	Revisió: --	CARRÉ
▲▲ Canto 2mm	Observ: --								