
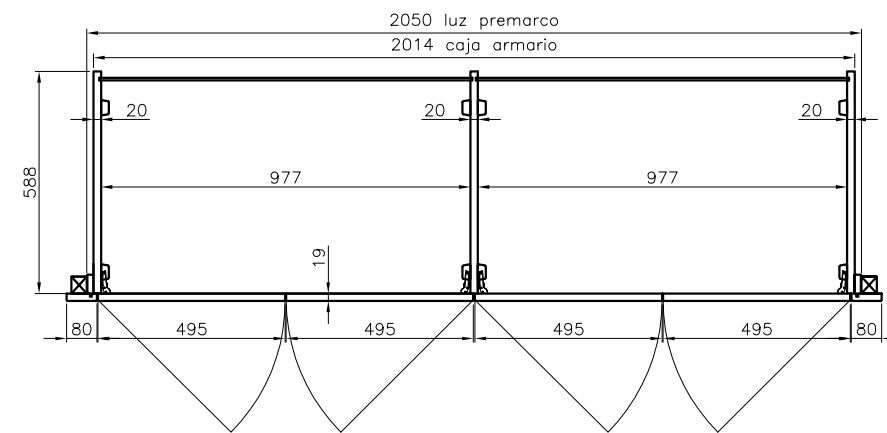


FLAT

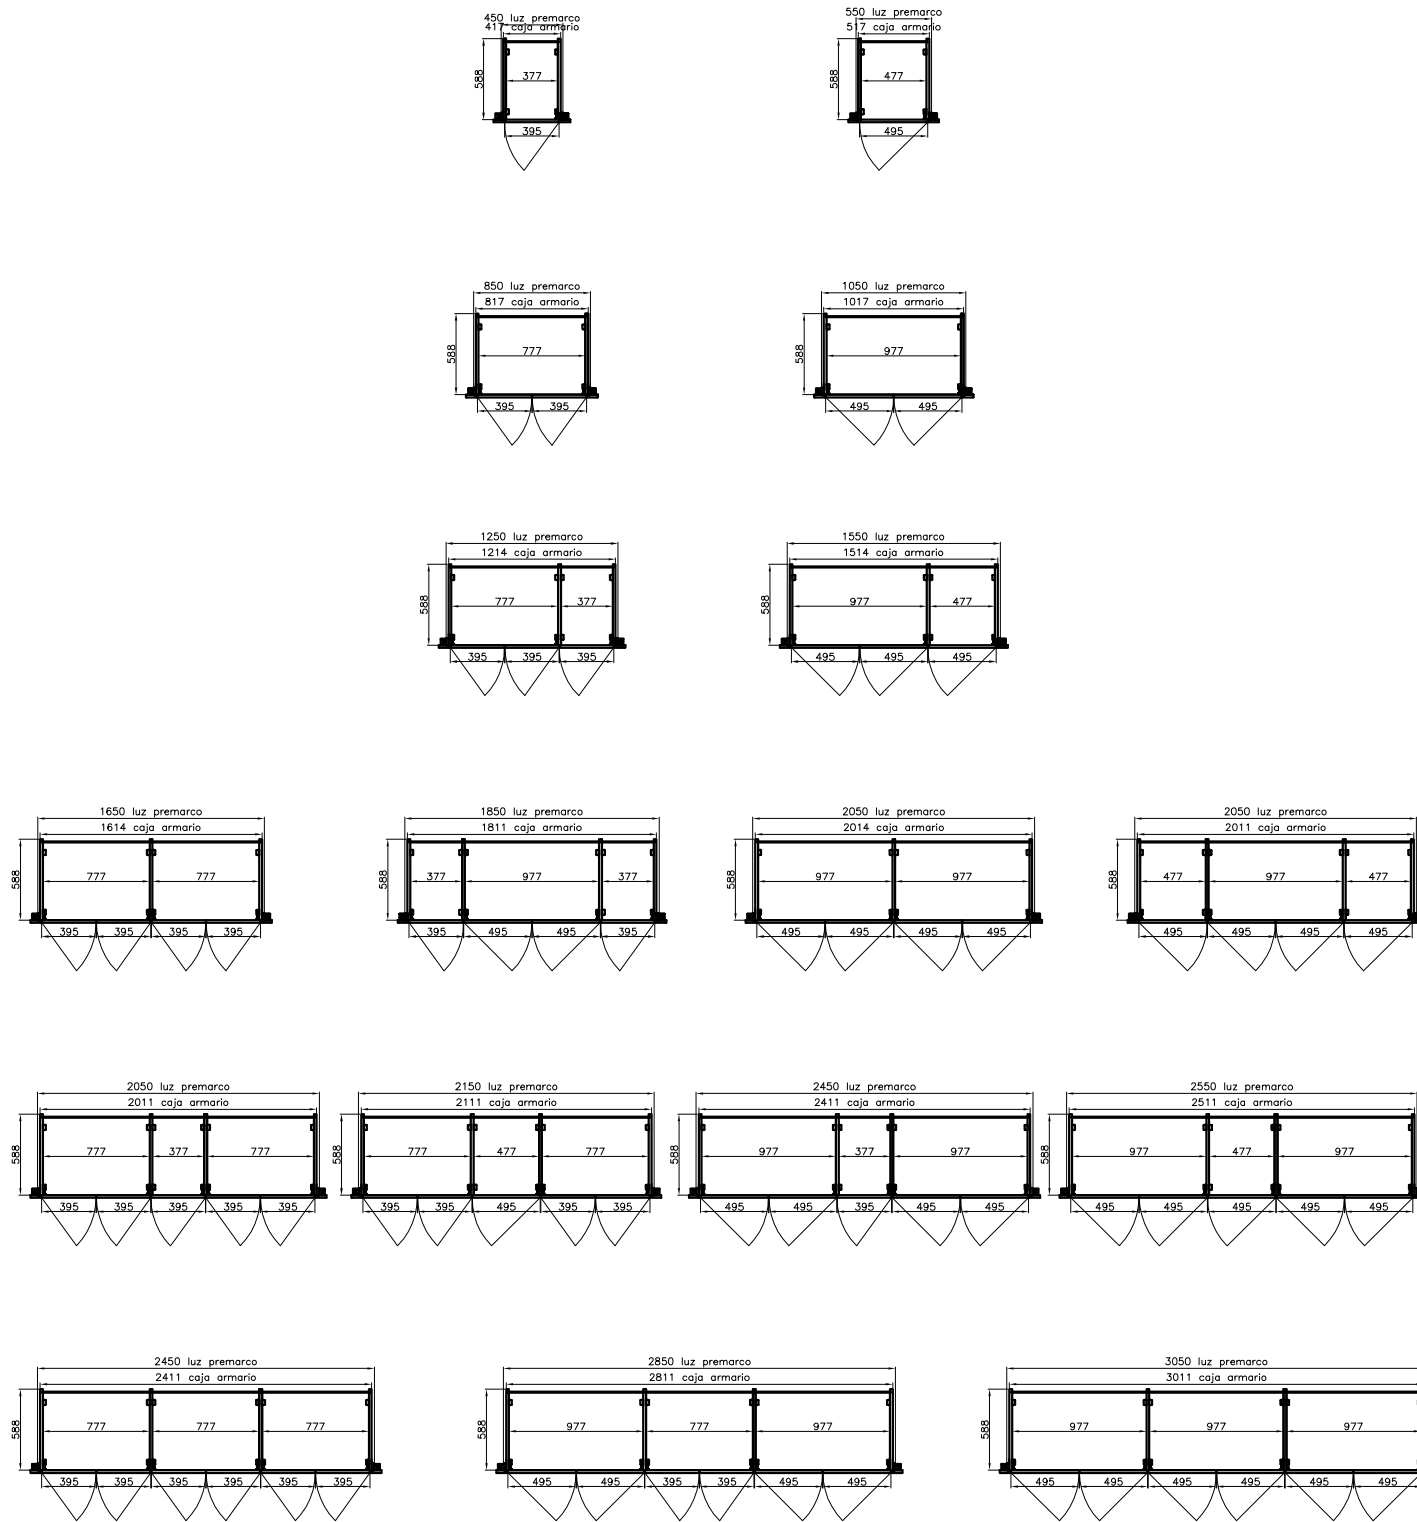

- Opción tapeta a plano de las puertas para hueco de obra.
- Opción sin tapetas y laterales acabados
- Consultar para otras posibilidades de diseño de tapetas.