




Detalle 2

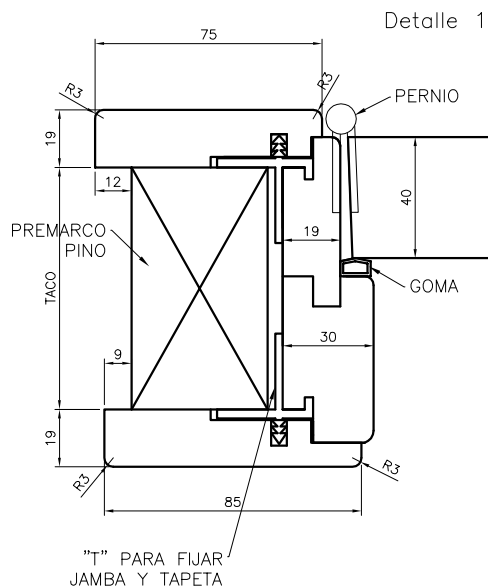


Detalle 1

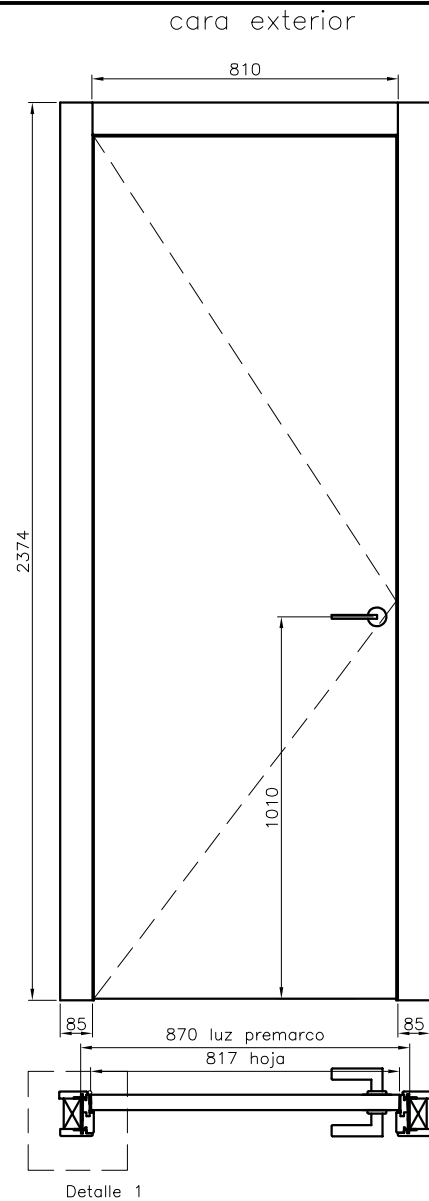

Detalle 1

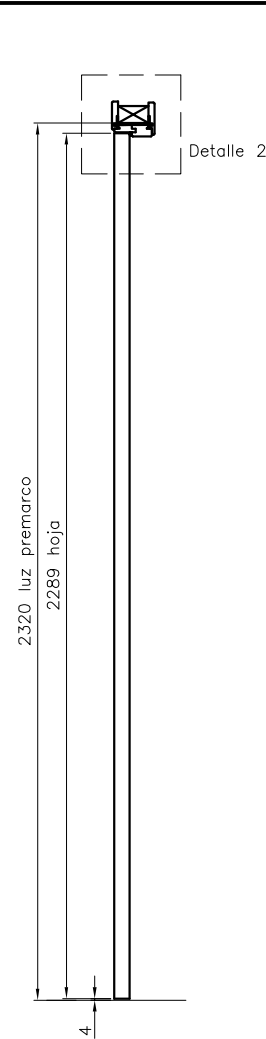

Detalle 2

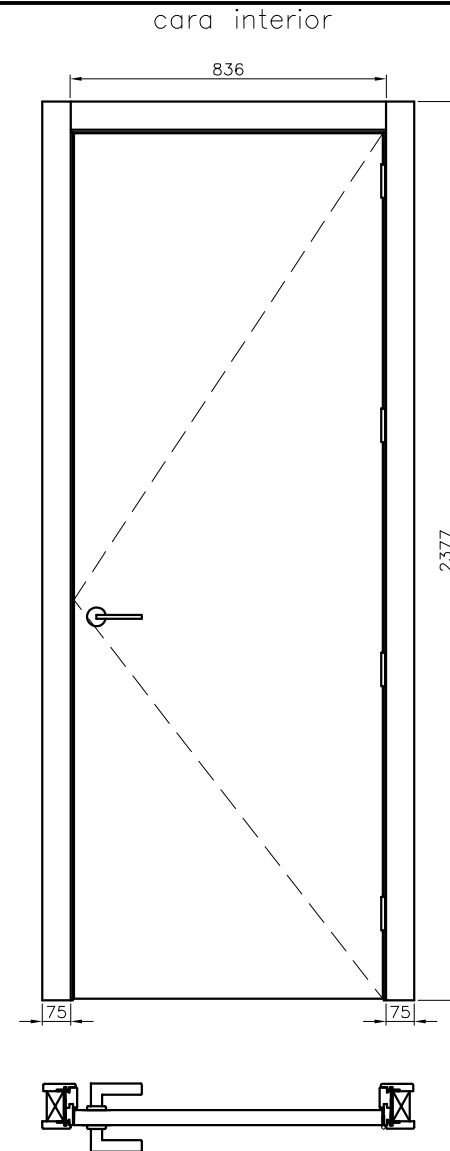

Cantos	Materials	Acabat		Autor: Marc Illamola	Descripció Plànol	Num. Plànol
		Cara Ext	Cara Int	Data: --		--
▲ Canto acabat	Material: --	Superfície	--	Escala: 1:20	Puerta practicable	<div style="text-align: right; font-size: 2em; font-weight: bold;"> </div>
▲ Canto trasera	Gruix: --			Revisió: --		
▲▲ Canto 2mm	Observ: --	Vernís	--			